


# Hanau Stadtteil Großauheim

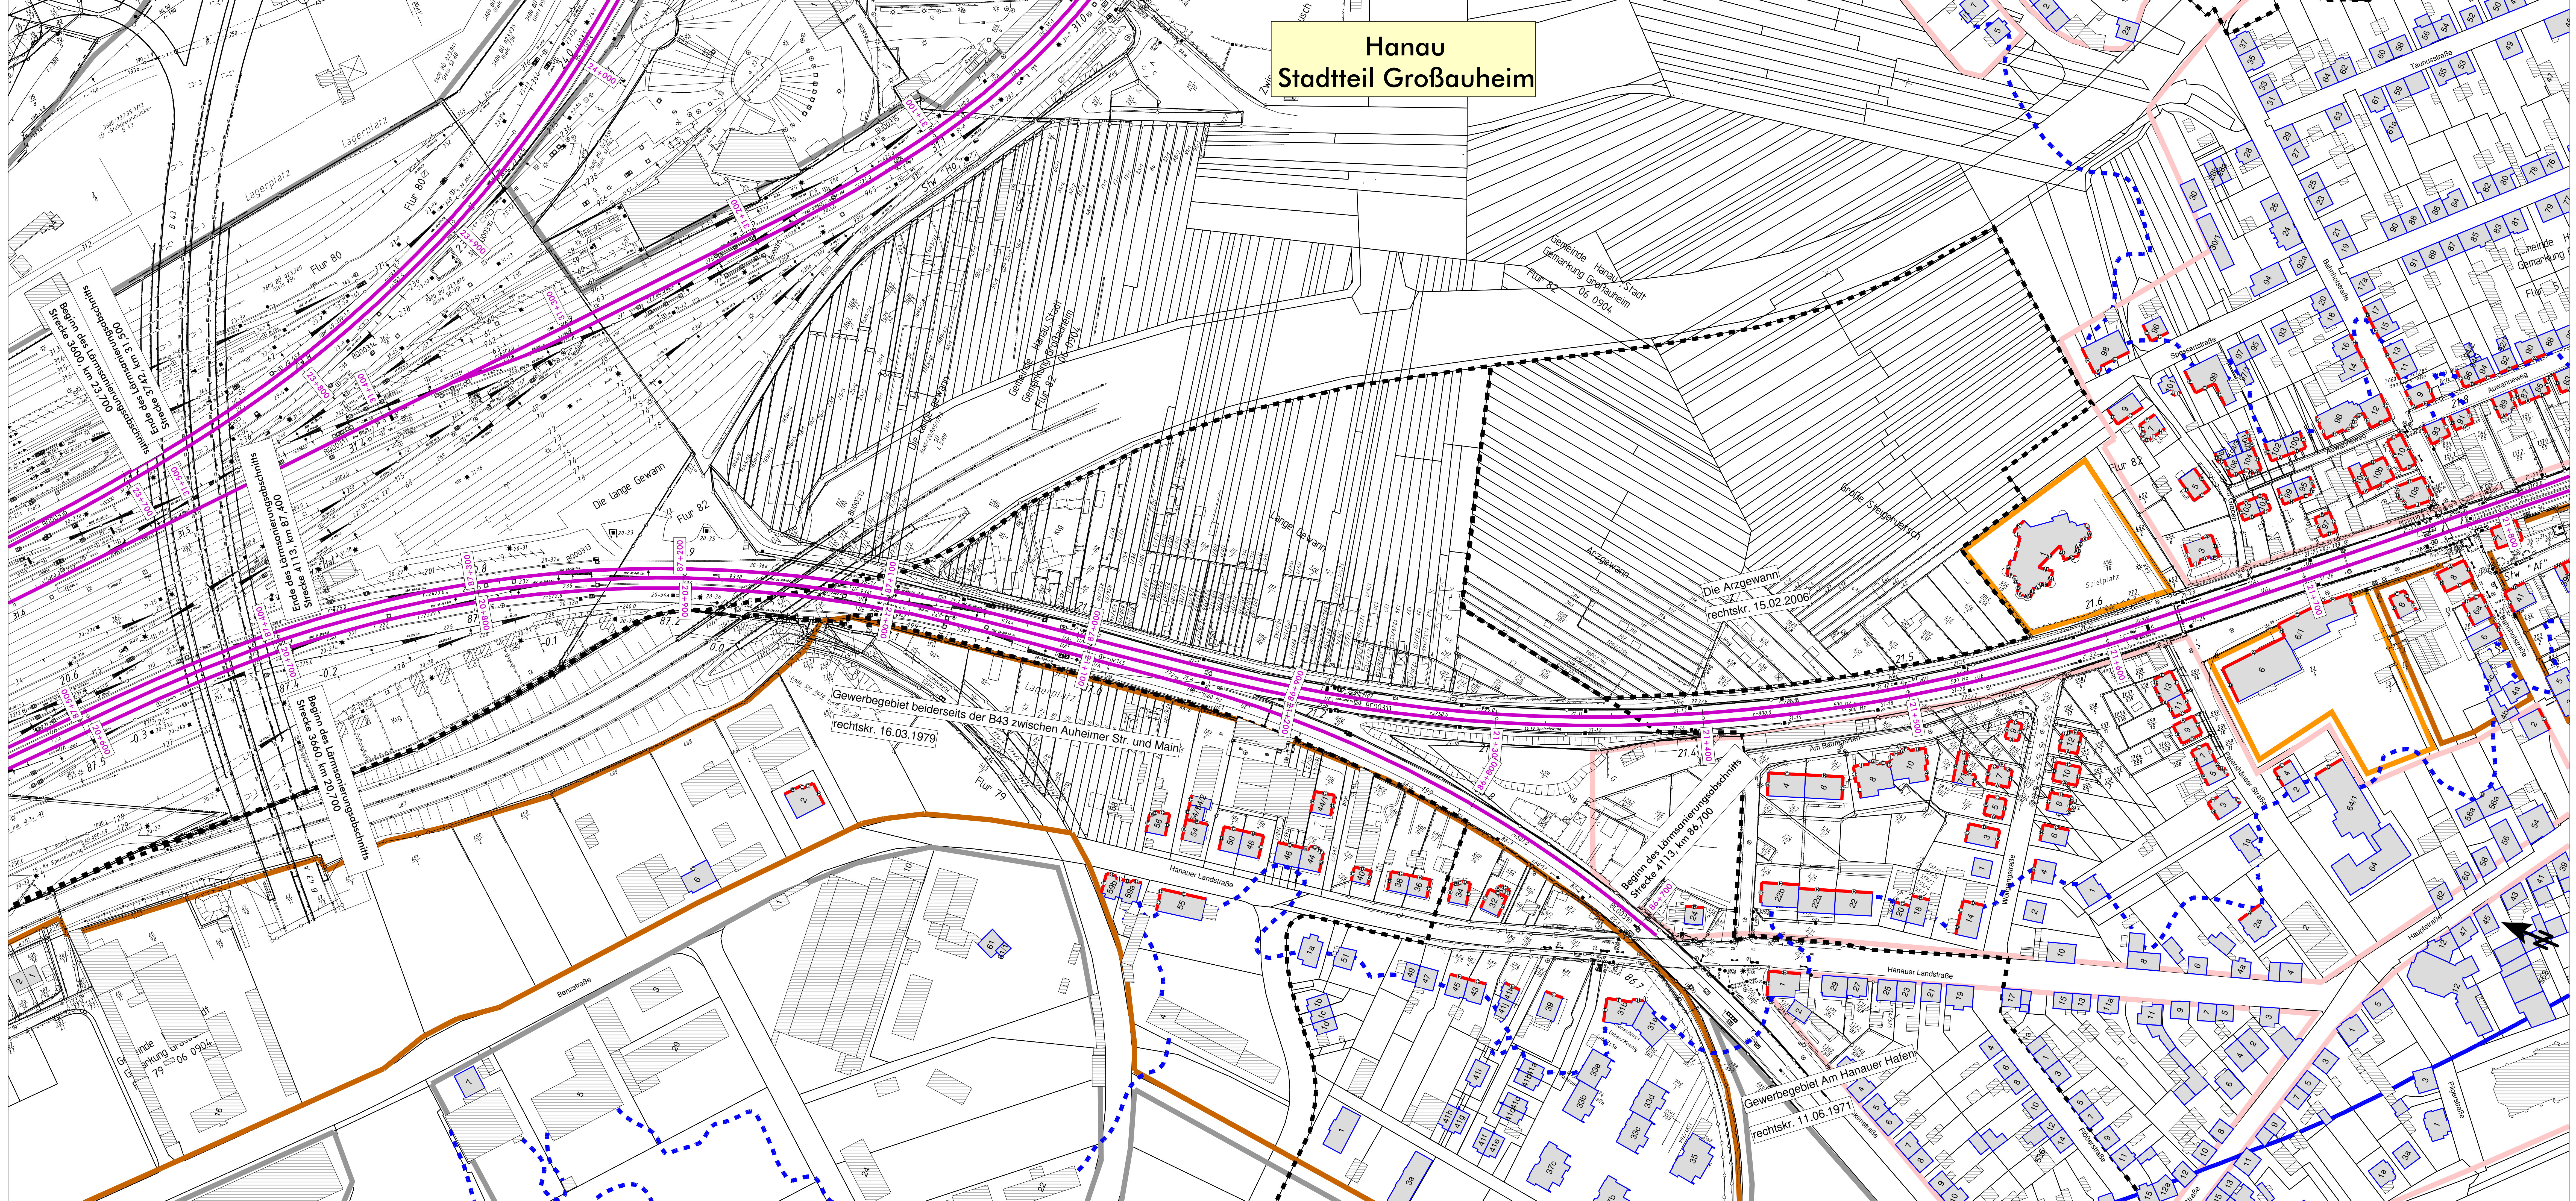

- ### Legende
- Emission Schiene
  - Brücke
  - Geltungsbereich Bebauungsplan
  - Hauptgebäude nach 2015
  - Nebengebäude und Gebäude ohne Wohnnutzung
  - Hauptgebäude vor 2015
  - Fassade mit Grenzüberschreitung
  - o Fassadenpunkt
  - Wohngebiete
  - Mischgebiete
  - Gewerbegebiete
  - Schulen
  - 57 dB(A) - Isophone (Nacht) - freie Schallausbreitung
  - 57 dB(A) - Isophone (Nacht) - reale Schallausbreitung

Maßstab 1:1000  
 0 12,5 25 50 75 100 m

H000\_08

<b>Genehmigungsplanung: Unterlage für eine Entscheidung nach § 18 AEG</b>			
	<table border="1" style="width: 100%; border-collapse: collapse;"> <tr> <td style="font-size: 8px;">           Projektleitung: Ulf Kretschmer            Projektsachbearbeiter: Ulf Kretschmer            Projektsachbearbeiter: Ulf Kretschmer         </td> <td style="font-size: 8px;">           Datum: 04/2019            Status: SP            Datum: 04/2019            Status: PR            Datum: 04/2019            Status: FG         </td> </tr> </table>	Projektleitung: Ulf Kretschmer Projektsachbearbeiter: Ulf Kretschmer Projektsachbearbeiter: Ulf Kretschmer	Datum: 04/2019 Status: SP Datum: 04/2019 Status: PR Datum: 04/2019 Status: FG
Projektleitung: Ulf Kretschmer Projektsachbearbeiter: Ulf Kretschmer Projektsachbearbeiter: Ulf Kretschmer	Datum: 04/2019 Status: SP Datum: 04/2019 Status: PR Datum: 04/2019 Status: FG		
Karlsruhe, den ...			
<b>Lärmsanierung an bestehenden Schienenwegen des Bundes Knoten Hanau</b>			
<b>Lageplan</b> Streckenabschnitt Hanau, Strecke 3560, Bahn-km 20,700 - 23,800 Streckenabschnitt Hanau, Strecke 4113, Bahn-km 86,700 - 87,400 Streckenabschnitt Hanau, Strecke 3600, Bahn-km 23,700 - 26,300 Streckenabschnitt Hanau, Strecke 3742, Bahn-km 25,600 - 31,500 <b>Berechnung ohne Lärmschutzmaßnahmen</b>			